


1

ETAGE
OBERGESCHOSS

COUPE/ SCHNITT

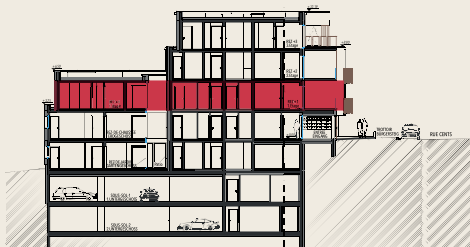

ENTITÉ EINHEIT	TYPE TYP	APPARTEMENT WOHNUNG	BALCON/TERRASSE BALKON/TERRASSE
1.A	1	55 m ²	6 m ²
1.B	0	39 m ²	6 m ²
1.C	1	61 m ²	6 m ²
1.D	1	31 m ²	24 m ²
1.E	2	73 m ²	20 m ²




Hauteur sous plafond/Deckenhöhe : 2,50 m
Hauter minimale sous faux-plafond/Mindesthöhe unter Abhangdecke : 2,30 m

LÉGENDE/LEGENDE

1 = Etage
2 = Nombre de chambres
Ancêtre Schlafzimmer
E = Entité/ Einheit
73 m²

Estimation de la superficie brute des appartements (hors murs porteurs et gaines techniques)
Schätzung der Bruttofläche der Wohnungen (ausschließlich tragendes Mauerwerk und technische Schächte)

VMC
Machine à laver/Sèche-linge
Wäschmaschine/ Wäschetrockner

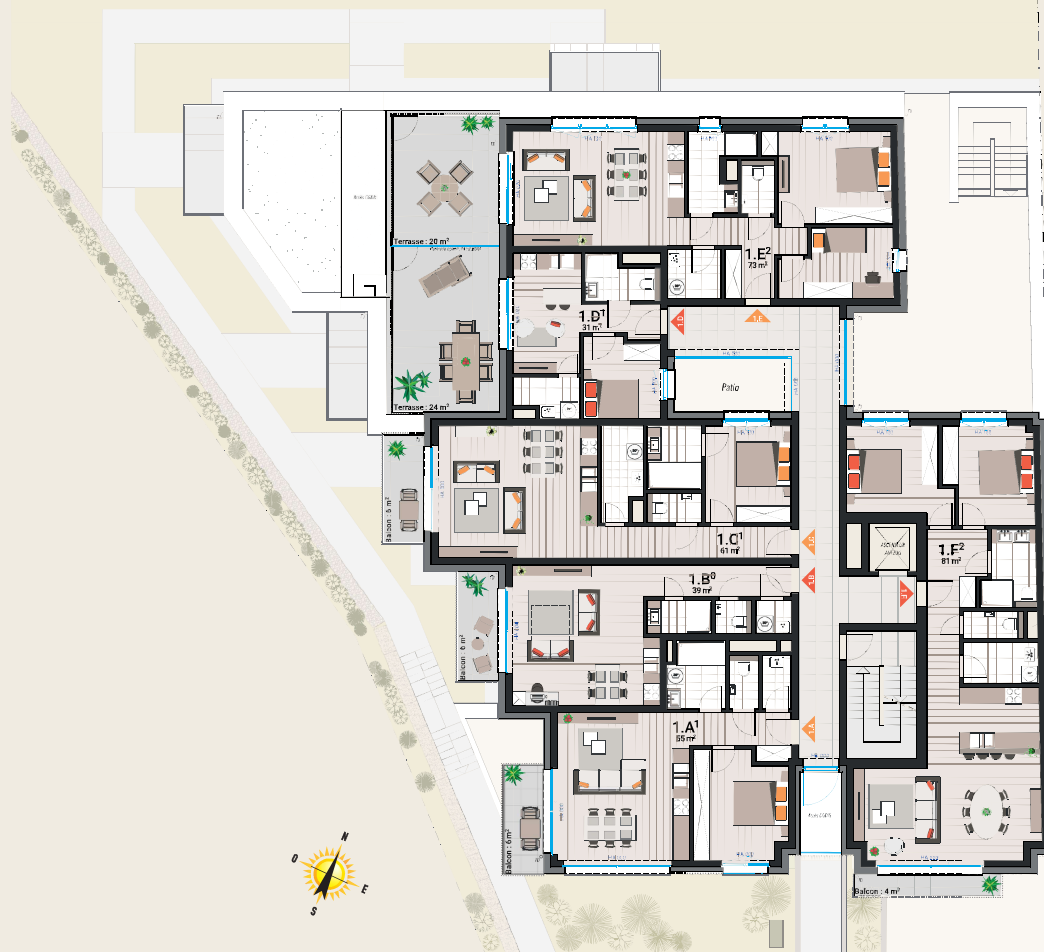

Document non contractuel/ Nicht vertragliches Dokument

< vers centre-ville
Zum Stadtzentrum

Rue Cents

> vers aéroport
Zum Flughafen

0 1 2 3 4 5m
Echelle/Maßstab : 1/100